




Карта градостроительного зонирования территории муниципального образования "Нижнемедведицкий сельсовет" Курского района Курской области

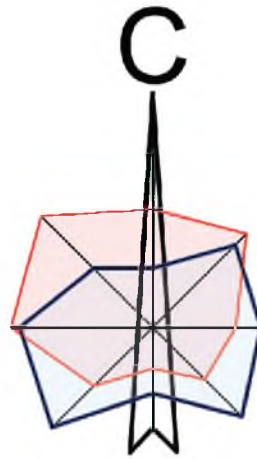

ФАТЕЖСКИЙ РАЙОН

ЗОЛОТУХИНСКИЙ РАЙОН

трасса М2 "Крым"
Орел, Тула, Москва

Пашковский сельсовет

Брежневский сельсовет

д. Реут,
д. Чаплыгино


д. Глебово

д. Разиньково


трасса М2 "Крым"
(Курск, Белгород,
гр. с Украиной)

г. Курск

ГОРОД КУРСК

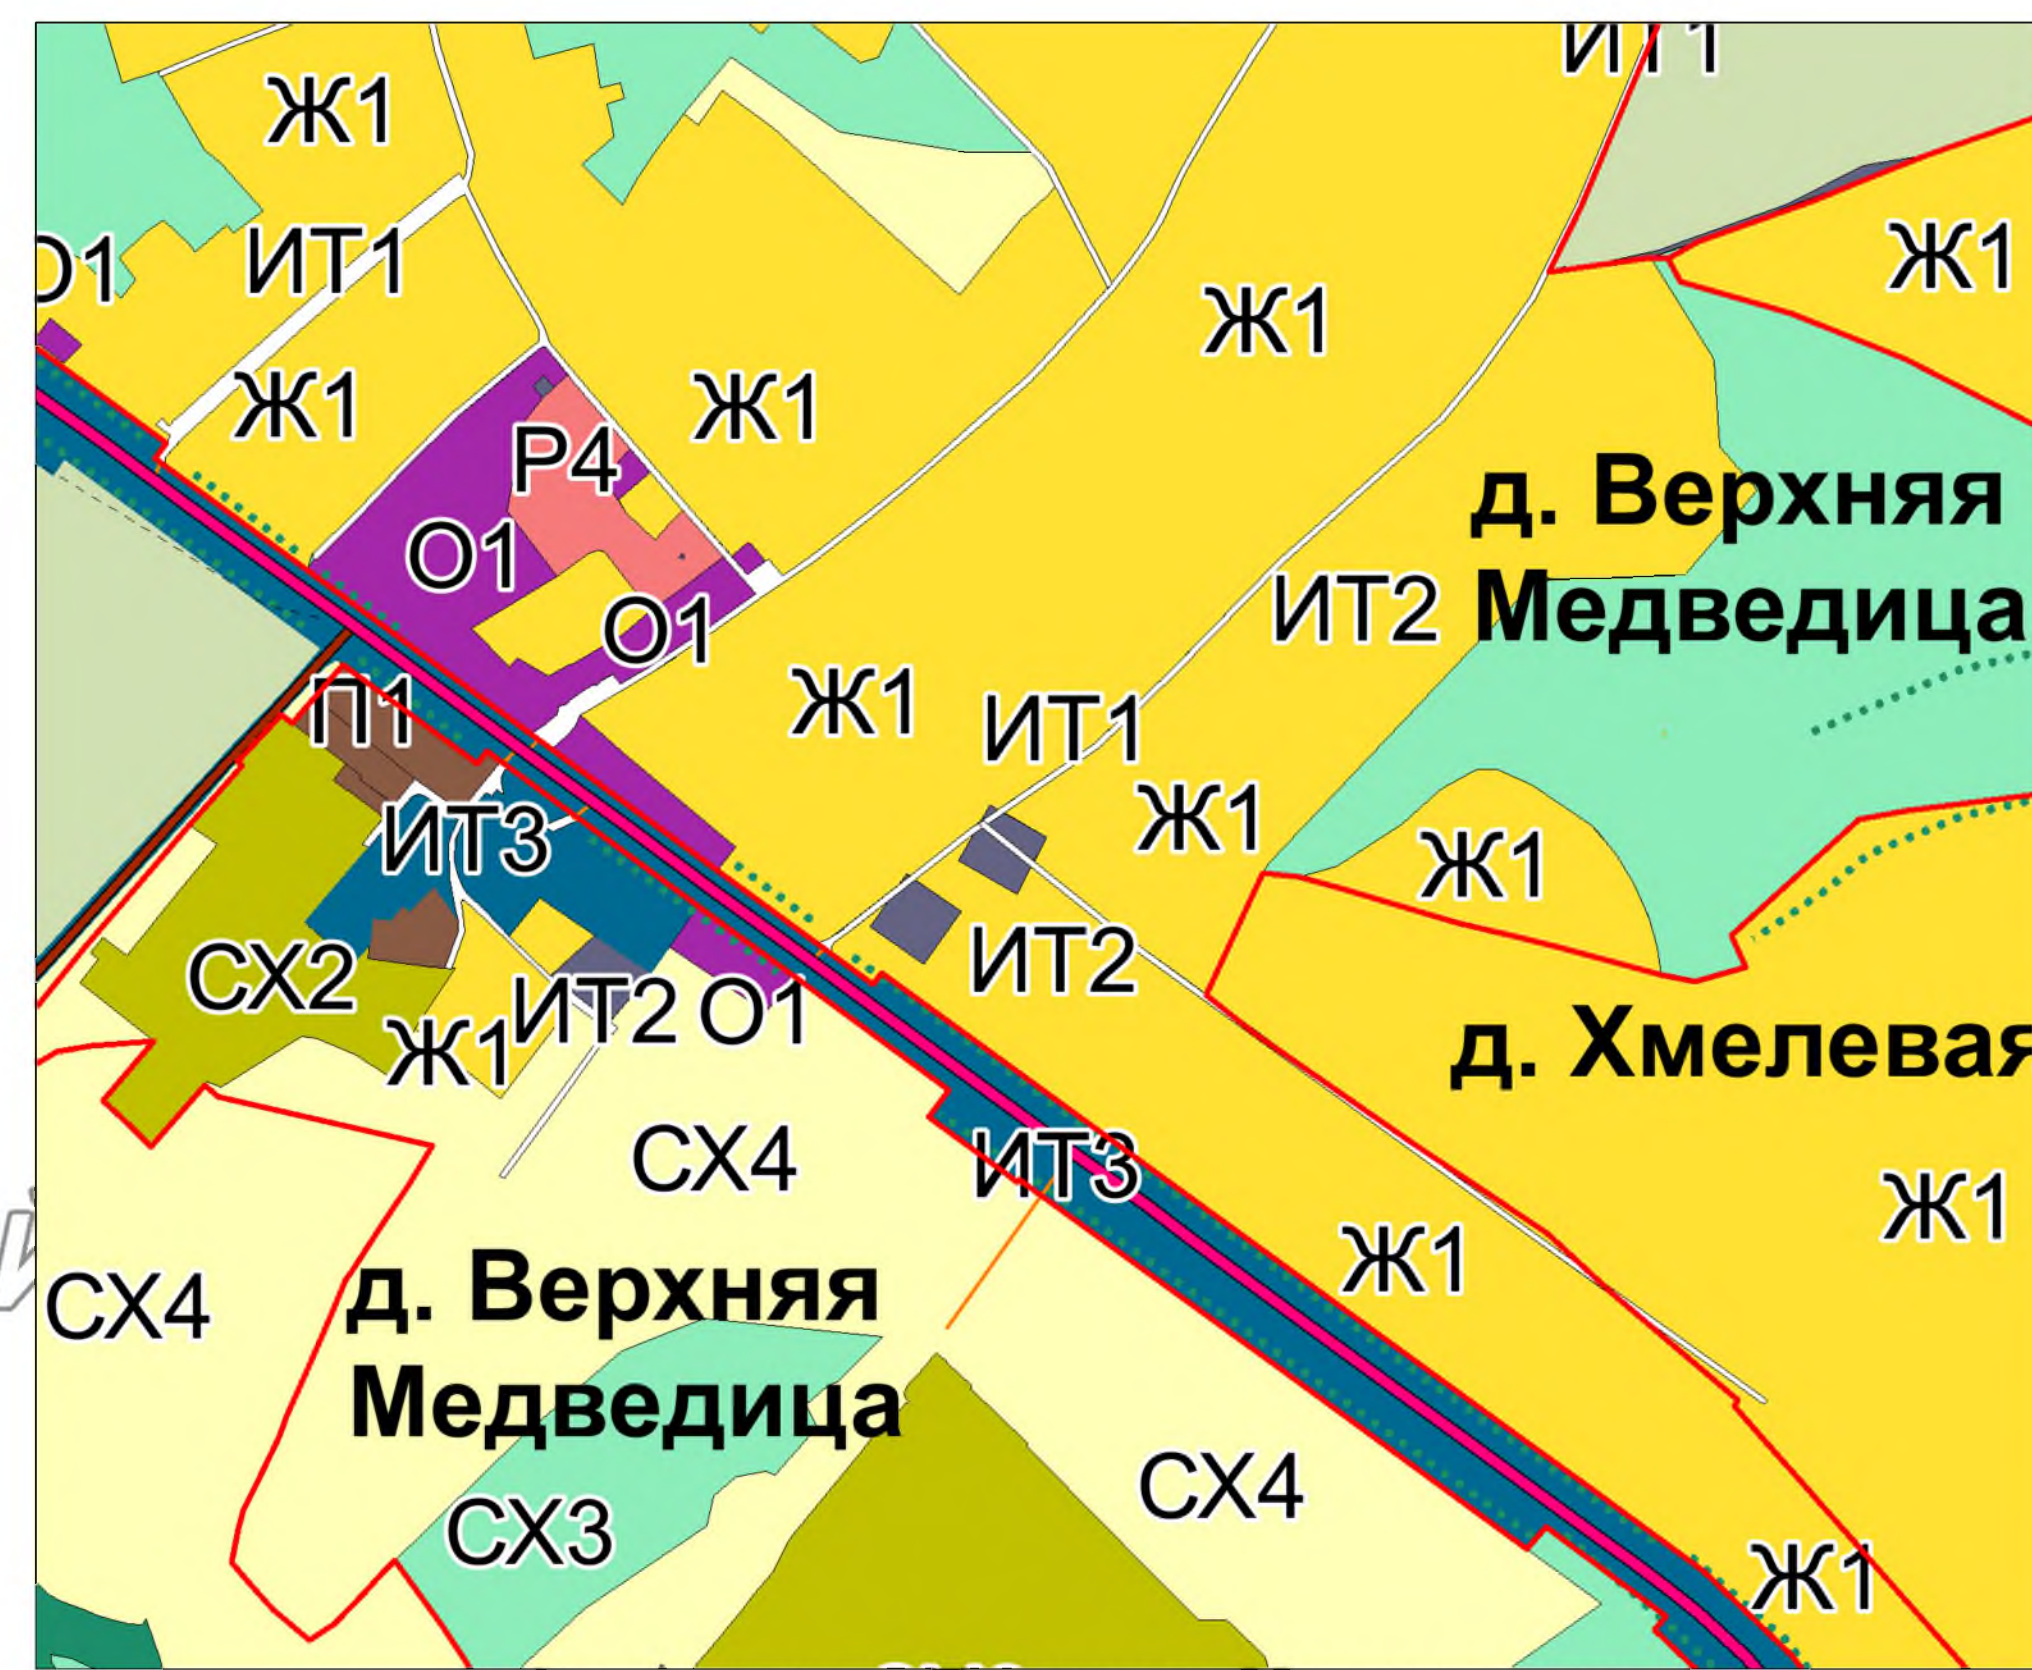


Фрагмент д.Верхняя Медведица

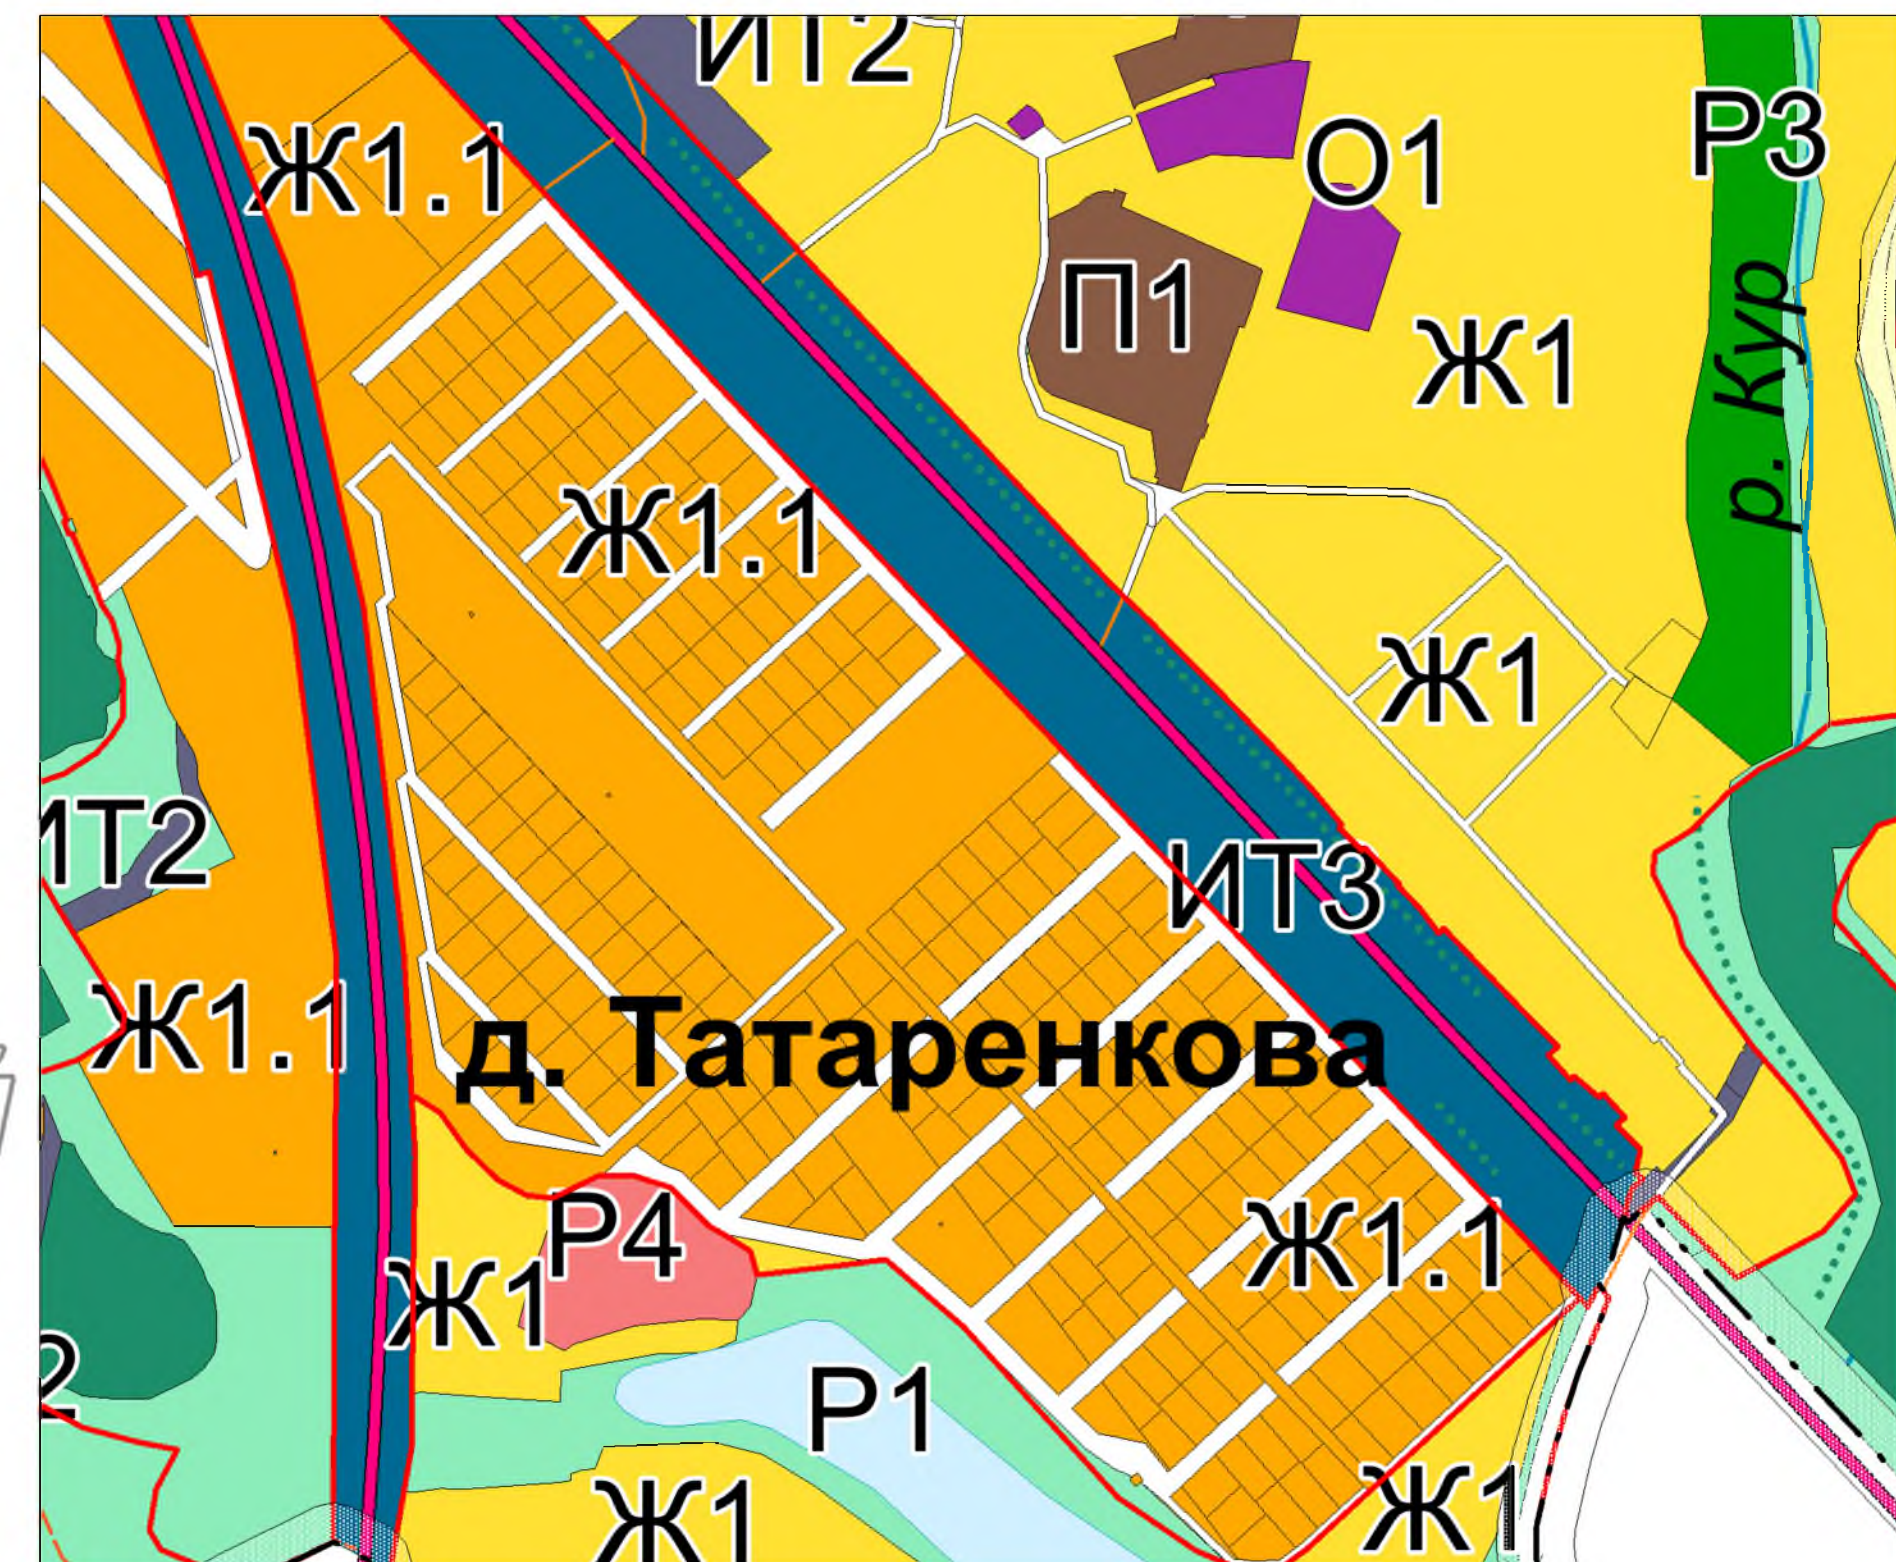

Фрагмент д.Татаренкова



Фрагмент д.Татаренкова

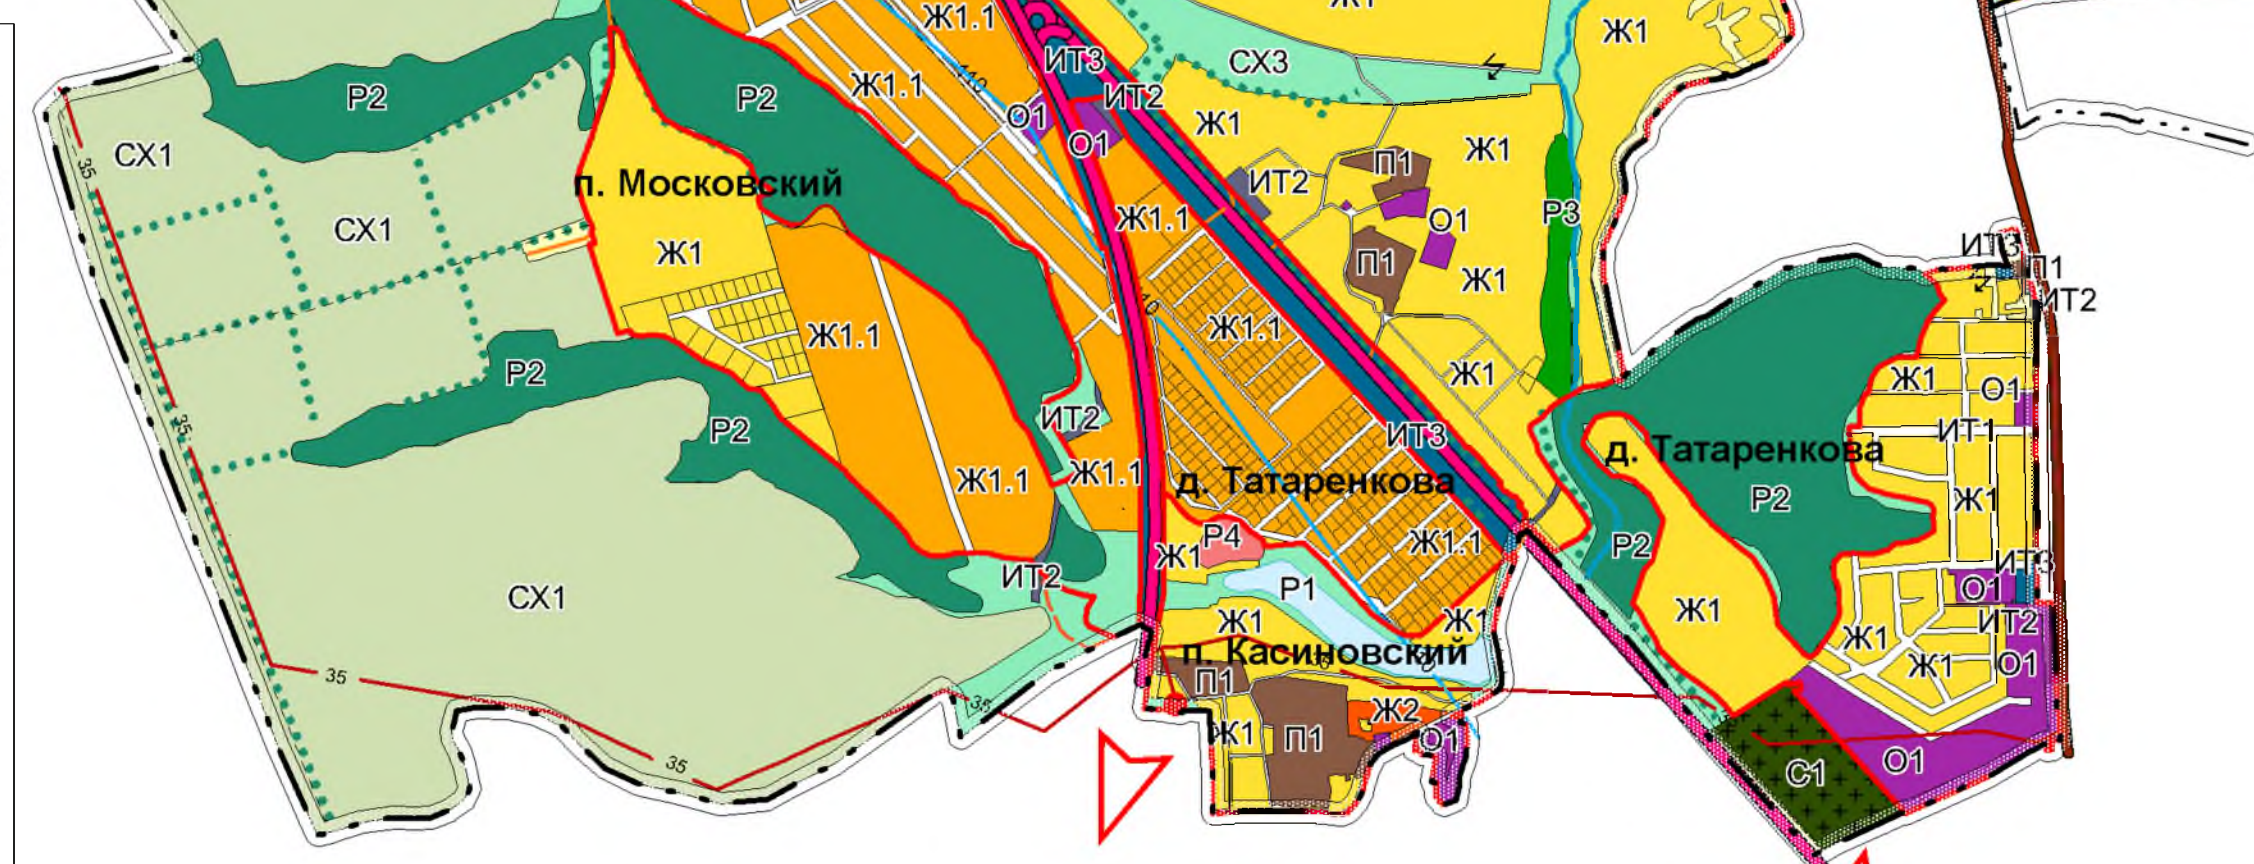

трасса М2 "Крым"
(Курск, Белгород,
гр. с Украиной)

г. Курск

ГОРОД КУРСК

ПРАВИЛА ЗЕМЛЕПОЛЬЗОВАНИЯ И ЗАСТРОЙКИ муниципального образования "Нижнемедведицкий сельсовет" Курского района Курской области						Страница		
Имя	Фамилия	Имя	Фамилия	Имя	Фамилия	У	1	2
Роль	Нач. упр.	Лист	№ доп.	Подп.	Дата	ИП Воробьева С.Н.		
Генеральный директор ООО "Нижнемедведицкий сельсовет" Воробьева А.А.						ИП Воробьева С.Н.		
Правила землепользования и застройки муниципального образования "Нижнемедведицкий сельсовет" Курского района Курской области						ИП Воробьева С.Н.		
Карта градостроительного зонирования территории "Нижнемедведицкий сельсовет" Курского района Курской области масштаб 1:20000						ИП Воробьева С.Н.		

УСЛОВНЫЕ ОБОЗНАЧЕНИЯ

Границы

- Граница муниципального района
- Граница сельского поселения
- Граница населенного пункта

ОКС внешнего автомобильного транспорта

- | план. | сущ. | Описание |
|-------|------|--------------------------------------------------------------|
| | | Автомобильная дорога федерального значения |
| | | Автомобильная дорога межмуниципального значения |
| | | Автомобильная дорога местного значения с твердым покрытием |
| | | Автомобильная дорога местного значения с грунтовым покрытием |

Объекты улично-дорожной сети населенного пункта

- Улицы, дороги
- Проезды

ОКС транспортных сооружений

- Мост
- Плотина, дамбо

Поверхностные водные объекты

- Река, ручей
- Пруды, озера
- Болото, заболоченность

Растительность

- Леса густые, питомники, сплошные заросли кустарника
- Озеленение вдоль дорог

Здания, строения

- Строения жилые
- Садово-дачные строения
- Производственные строения
- Строения общественные

ОКС инженерной инфраструктуры

- Магистральный газопровод
- Канализация магистральная
- ЛЭП 330 кВ
- ЛЭП 110 кВ
- ЛЭП 35 кВ
- Трансформаторная подстанция
- ГРП
- Вышка сотовой связи

Градостроительное зонирование

- | | |
|------|---|
| Ж1 | Зона малоэтажной жилой застройки |
| Ж1.1 | Подзона малоэтажной жилой застройки |
| Ж2 | Зона среднеэтажной жилой застройки (от 5 до 8 этажей, включая мансардный) |
| О1 | Зона размещения объектов многофункционального общественно-делового, коммерческого, социального и коммунально-бытового назначения |
| СХ1 | Зона, занятая сельскохозяйственными угодьями |
| СХ2 | Зона, занятая объектами сельскохозяйственного назначения |
| СХ3 | Зона природно-ландшафтной территории, в соответствии с местными условиями |
| СХ4 | Зона сельскохозяйственного использования |
| СХ5 | Зона садоводческих, огороднических некоммерческих объединений граждан |
| ИТ1 | Зона улично-дорожной сети |
| ИТ2 | Зона инженерной инфраструктуры |
| ИТ3 | Зона транспортной инфраструктуры |
| П1 | Зона, занятая объектами производственного и коммунально-складского назначения |
| Р1 | Зона рекреации водных объектов |
| Р2 | Зона рекреации ГЛФ |
| Р3 | Зона рекреации зеленых насаждений |
| Р4 | Зона рекреации - зона отдыха |
| С1 | Зона кладбищ |
| С2 | Зона скотомогильника |